



План первого этажа

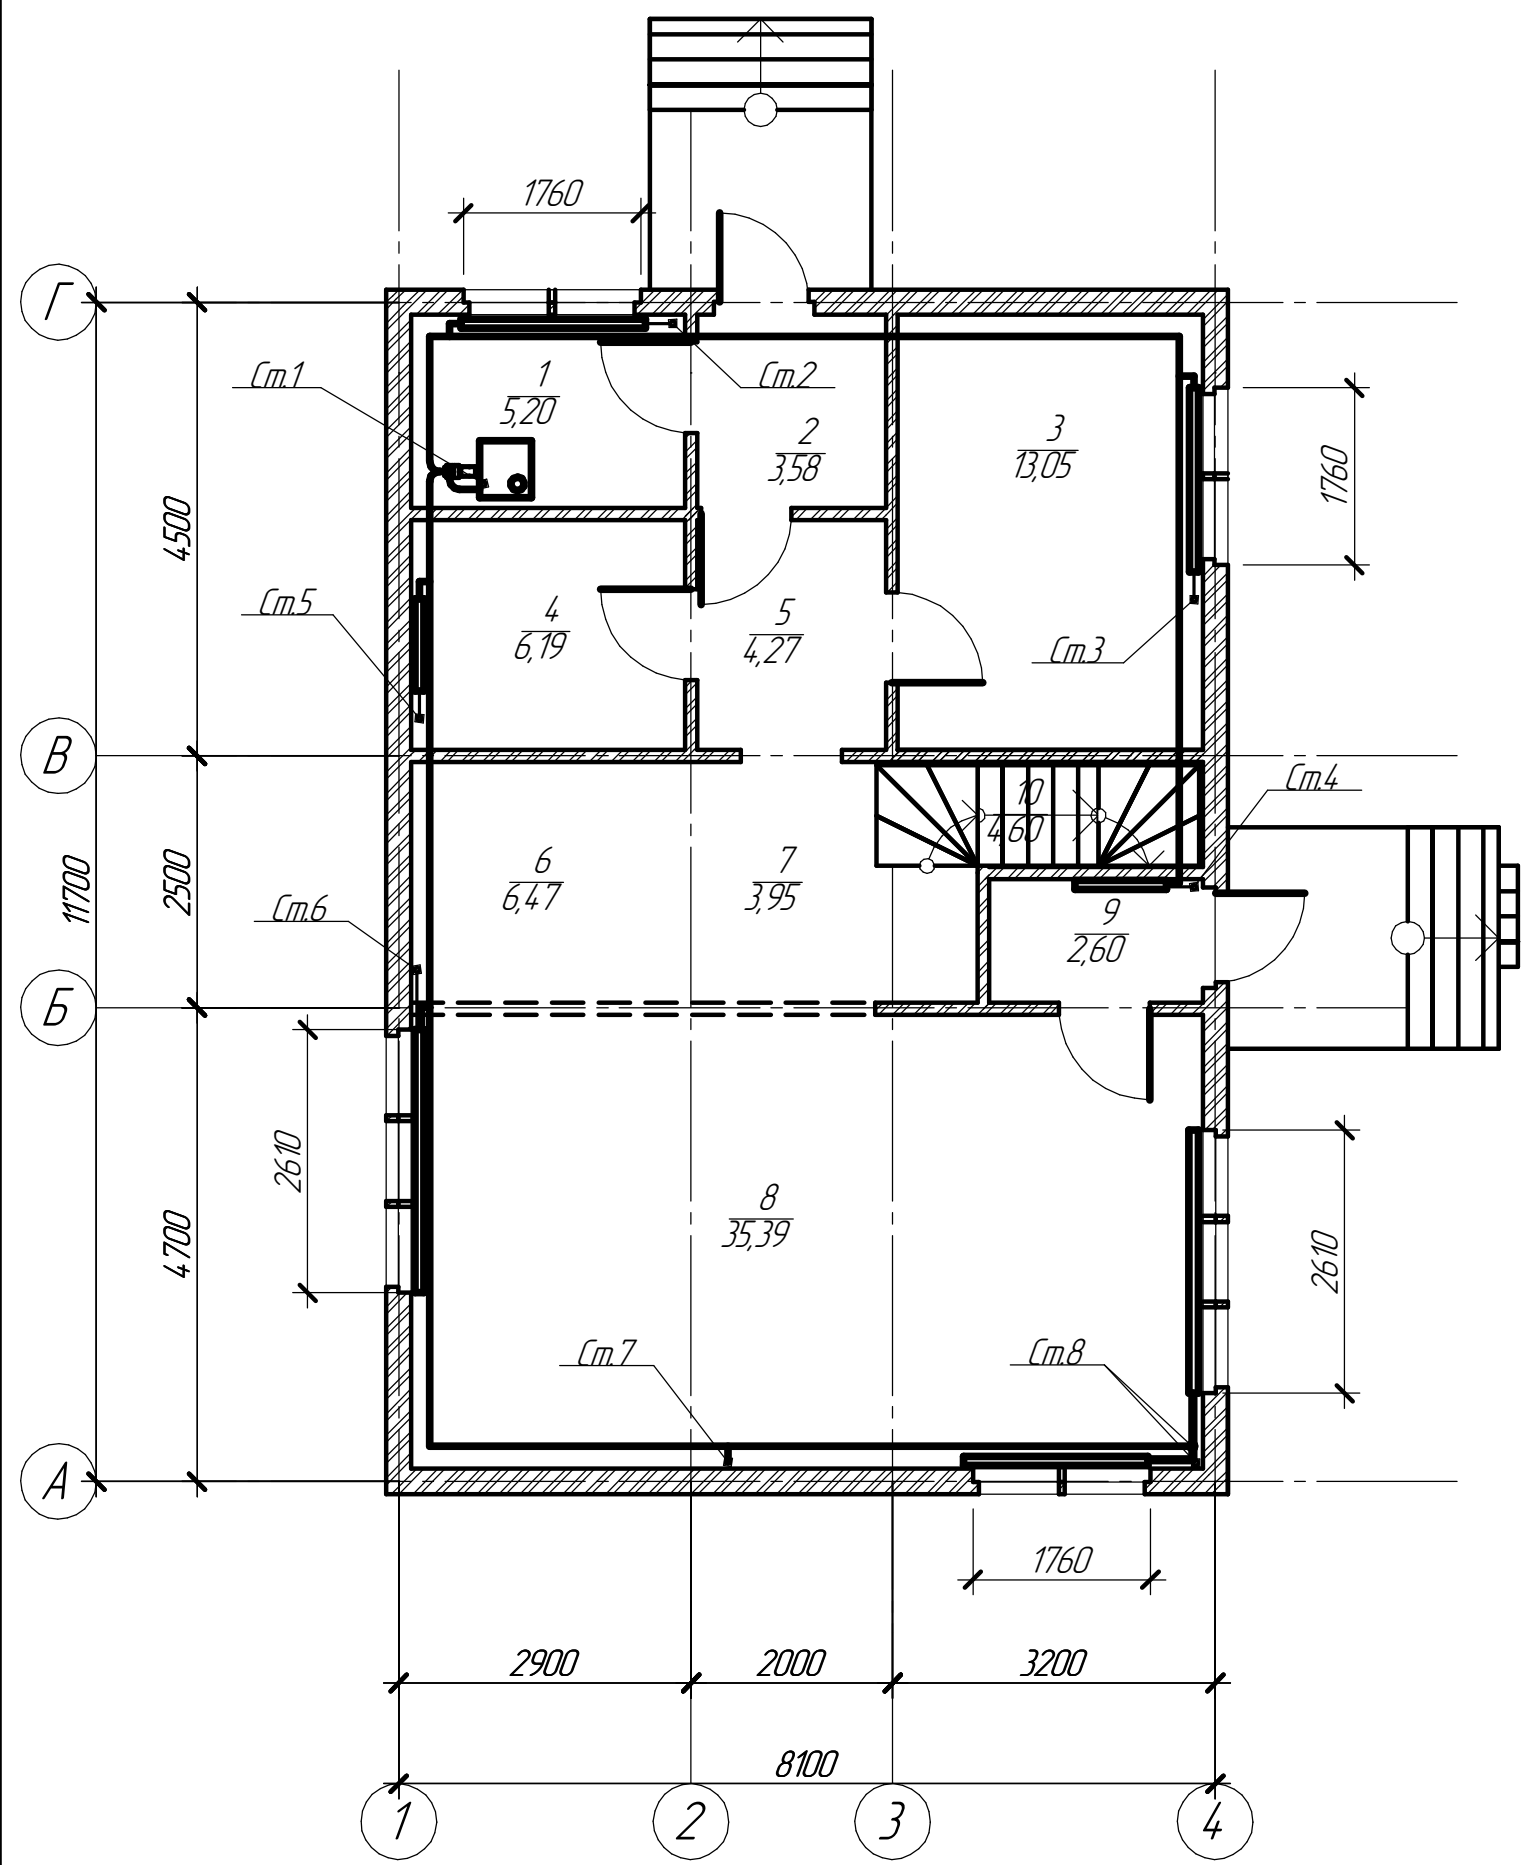

План второго этажа

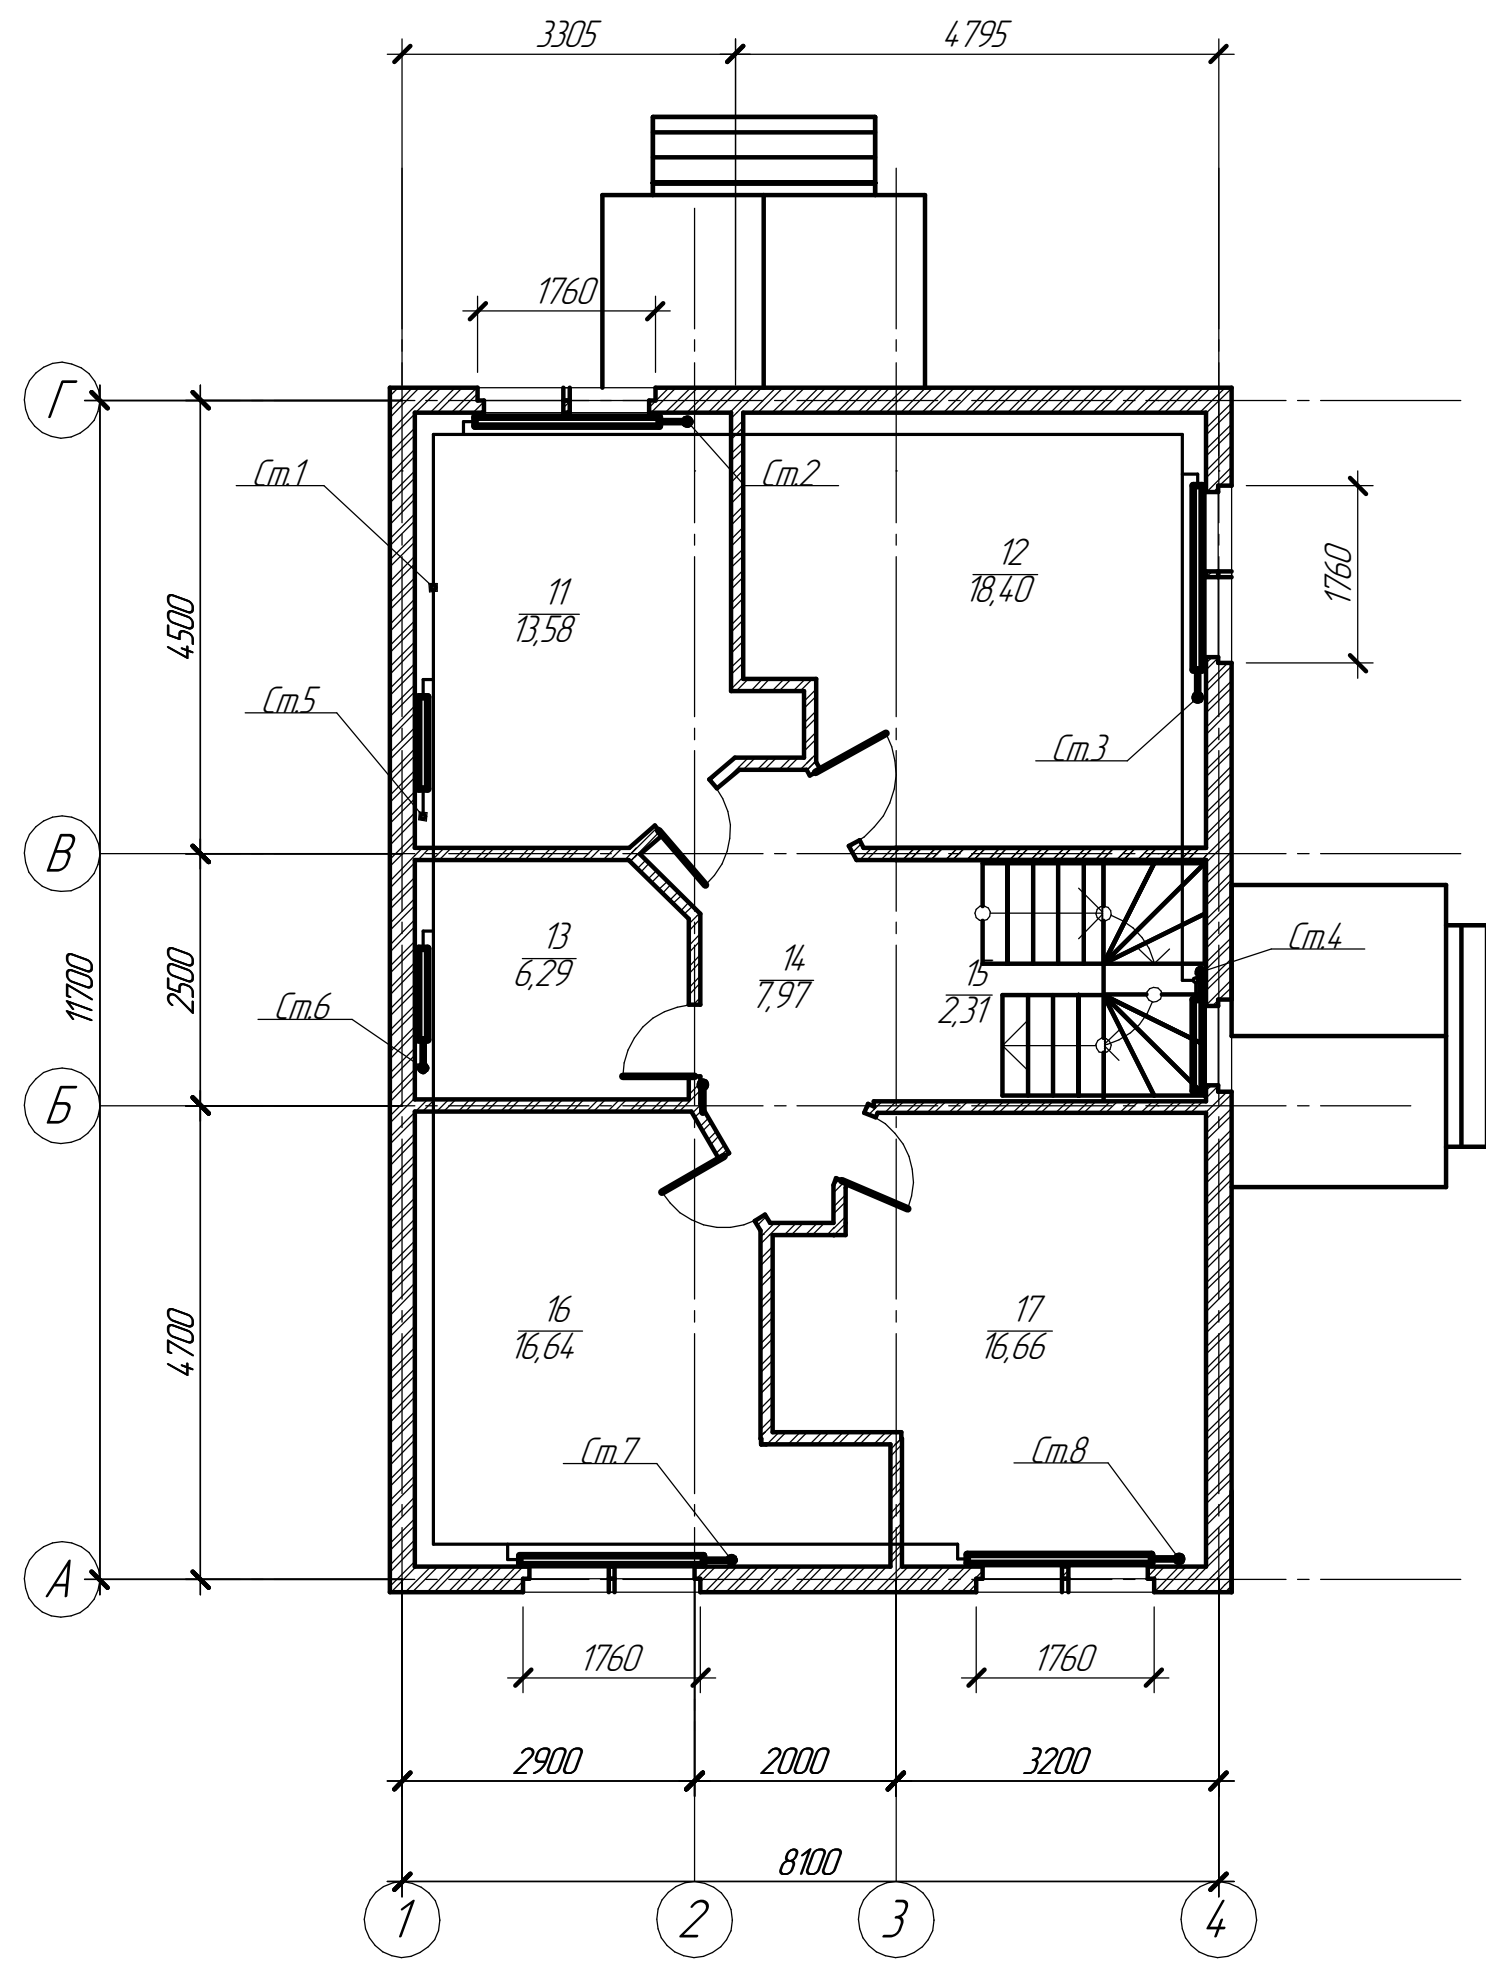

Номер помещения	Наименование	Площадь, м ²	Кат. помещения
1	Котельная	5,2	
2	Тамбур	3,58	
3	Спальная	13,05	
4	Сан.узел	6,19	
5	Коридор	4,27	
6	Кухня	6,47	
7	Холл	3,95	
8	Гостиная	35,39	
9	Тамбур	2,6	
10	Лестничная клетка	4,6	
11	Спальная	13,58	
12	Спальная	18,4	
13	Сан.узел	6,29	
14	Холл	7,97	
15	Лестничная клетка	2,31	
16	Спальная	16,64	
17	Спальная	16,66	

Изм.	Кол.	Лист	№ док.	Подп.	Дата	Стандия	Лист	Листов

Инв. № подл. План и дата. Взам. инв. №. Согласовано.